


RUE DES TERREAUX-DU-TEMPLE

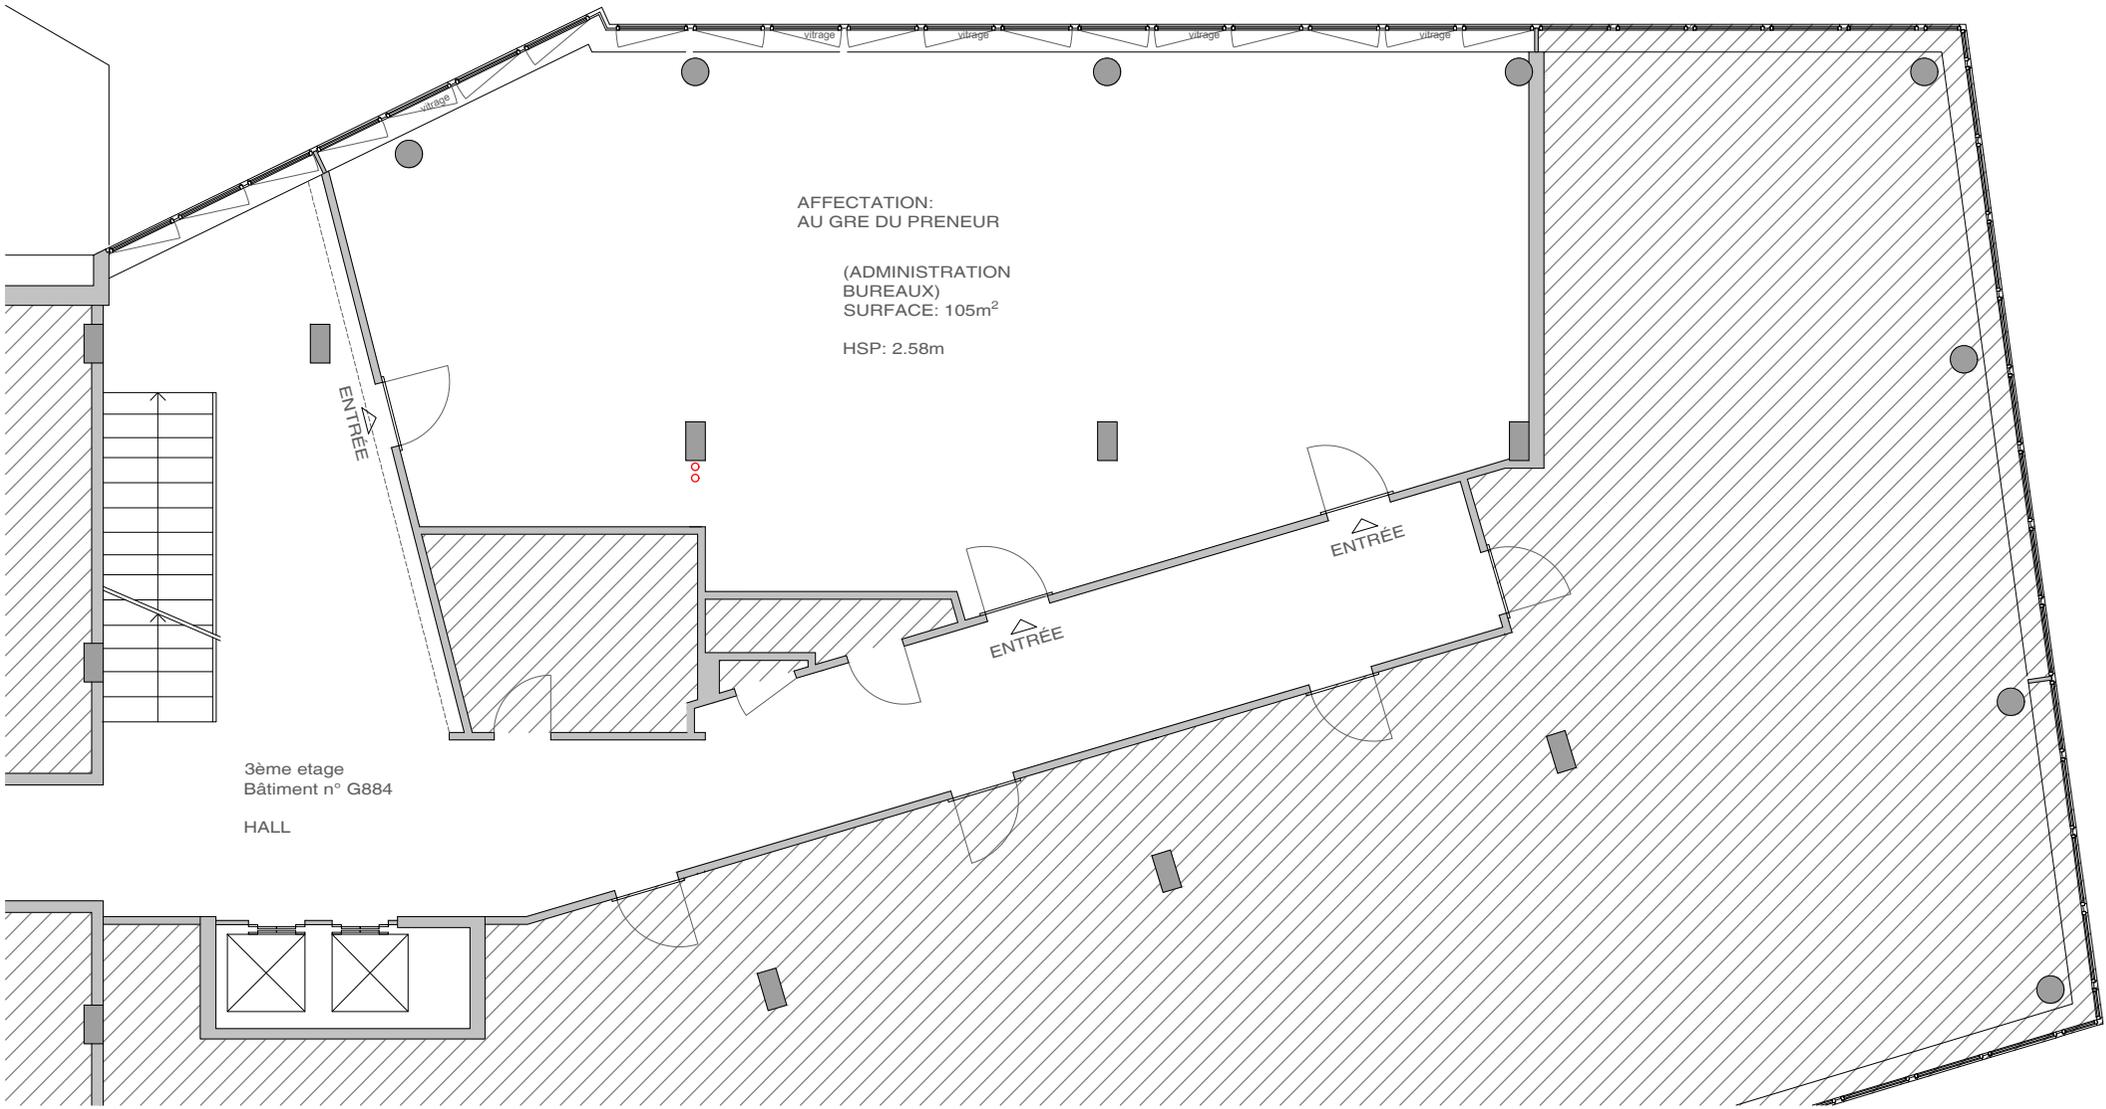

AFFECTATION:
AU GRE DU PRENEUR

(ADMINISTRATION
BUREAUX)
SURFACE: 105m²

HSP: 2.58m

3ème etage
Bâtiment n° G884

HALL

RUE DE CORNAVIN

CORNAVIN 11 | SURFACE ADMINISTRATIVE

BUREAU AU 3EME ETAGE

Adresse: 11, rue de Cornavin | 1201 Genève