

Indirizzo

Via Morena 8, Massagno

Superficie abitativa


85 m<sup>2</sup>

Camere

3.5

Piano

5

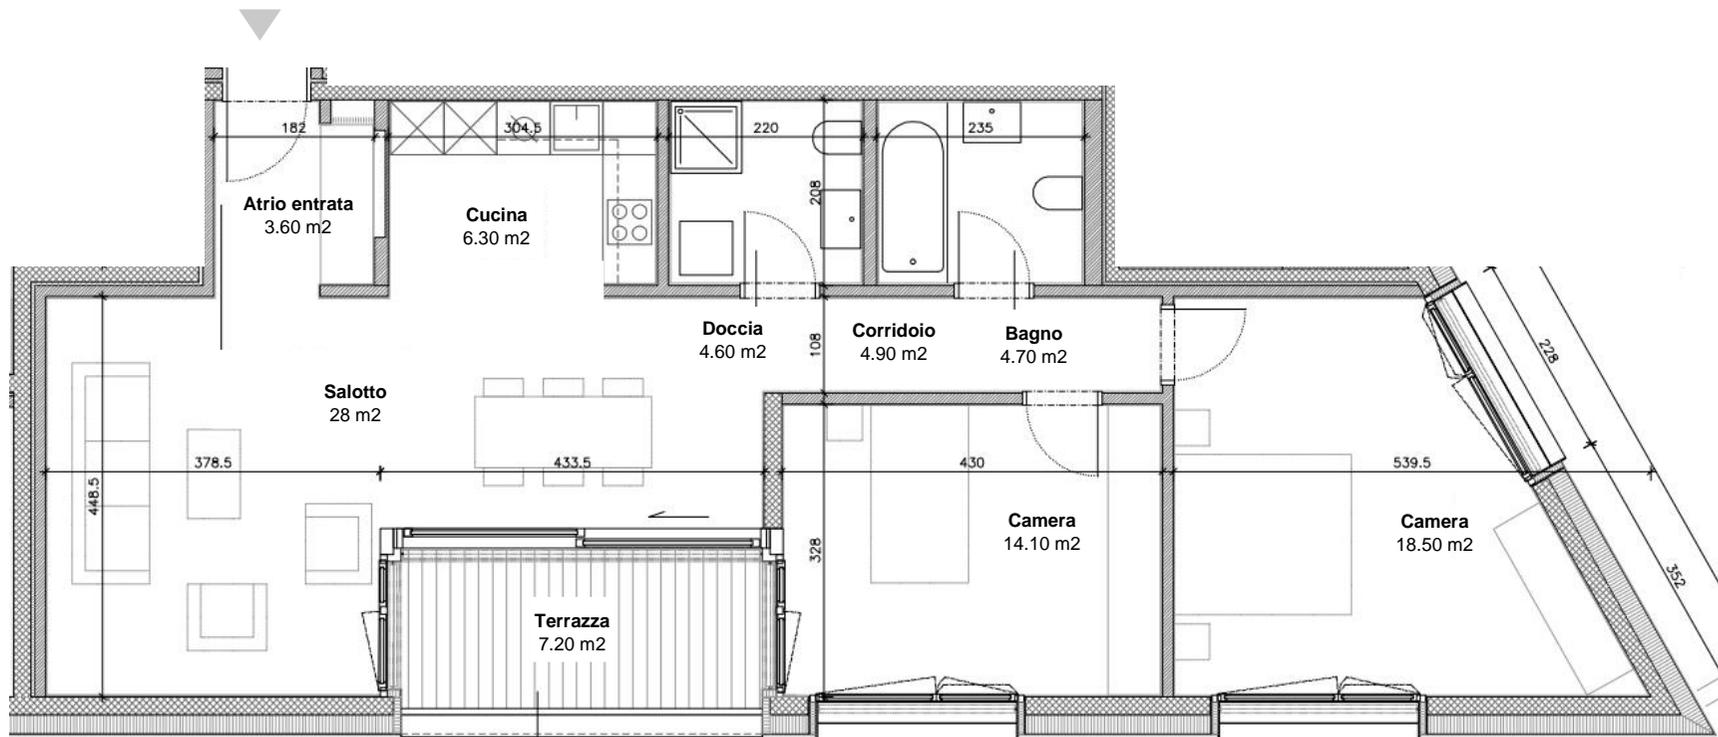

Tutte le informazioni sono fornite senza garanzia e sono soggette a modifiche

**livi.it**