


Liegenschafts-Nr.: 10323
 Adresse: Wildbachstr. 58/60
 8008 Zürich
 Nutzungsart: Wohnliegenschaft
 Eigentümer: Swiss Re
 Druckdatum: 29.11.2012
 Aktuelle Situation
 Etage: 3. Obergeschoss

Vermietungsplan

Fläche m ²	
52	01-01010
30	01-01011
84	01-01012
72	02-02010
30	02-02011
52	02-02012

Vermietbare Flächen
 davon ZF 320
 davon PP 0

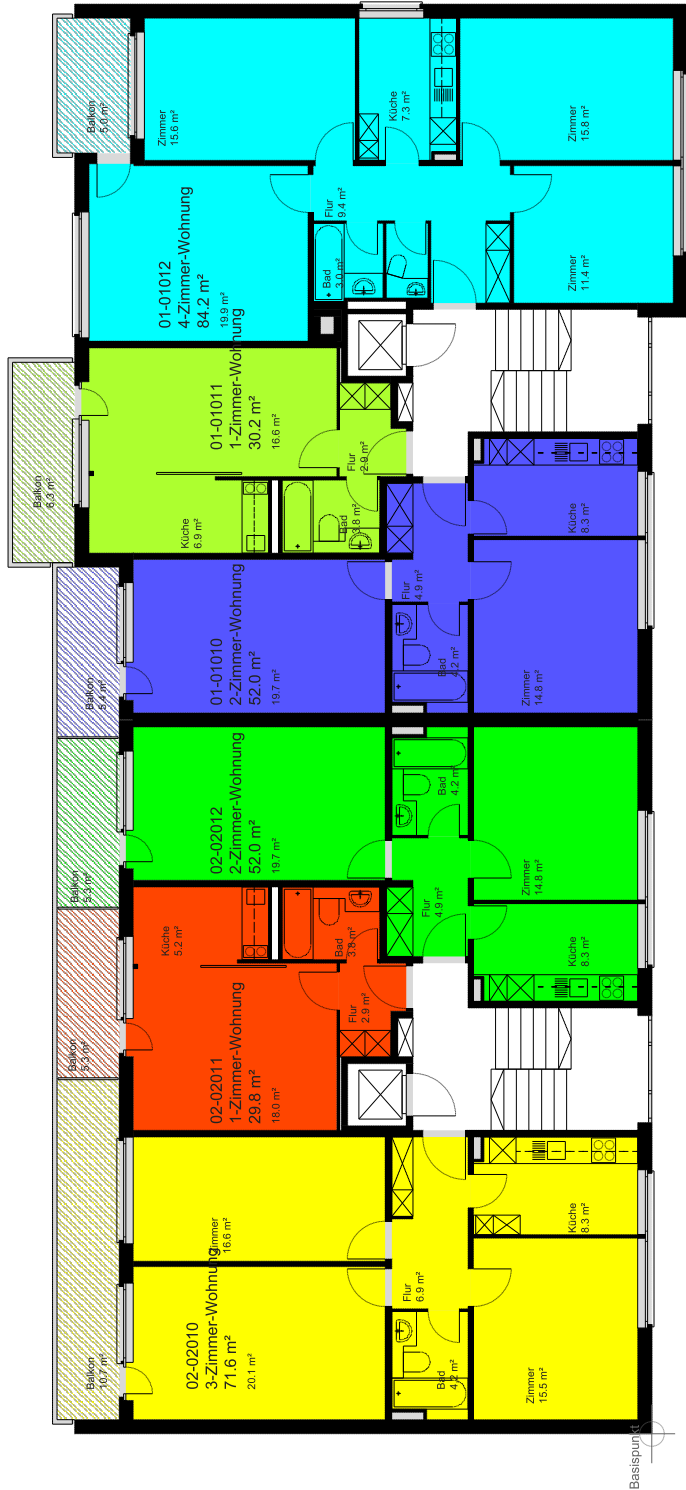

Die ausgewiesenen Mietflächen basieren auf den Normen SIA d 0165 und der Richtlinie zur Berechnung der Mietfläche für gewerblichen Raum (MF-G) nach gif und werden aus der Summe der Raumflächen (im Mietobjekt-Stempel) der nicht tragenden Konstruktionsflächen und allfälligen Zuschlagsflächen (zur nicht exklusiven Nutzung) ermittelt. Alle Massangaben sind für Ausführungs- und Bestellzwecke vor Ort zu prüfen. Nichttragende Wände müssen vor Abbruch bezüglich Statik mit einem Fachplaner geprüft werden.