


BODEN - WAND - DECKE

RAUM NR	1	2	3	4	5	6	7	8	9
ZEMENTBERZUG									
WEISSPUTZ									
ROH									
VERPUTZ									
GESTRICHEN									
TAPETIERT									
ABRIERT									
NADELFILZ									
METALLPLATTEND SILBER									
GEBRANNTE PLATTEN									

LEGENDE:
 ALLE MASSE SIND ROHMASSE
 TÜRHOHEN: OK H.F.B. BIS UK ROH STURZ

± 0.00 = 441.75 M.Ü. M.

BETON
 ISOLATION
 BACKSTEIN
 BESTEHEND

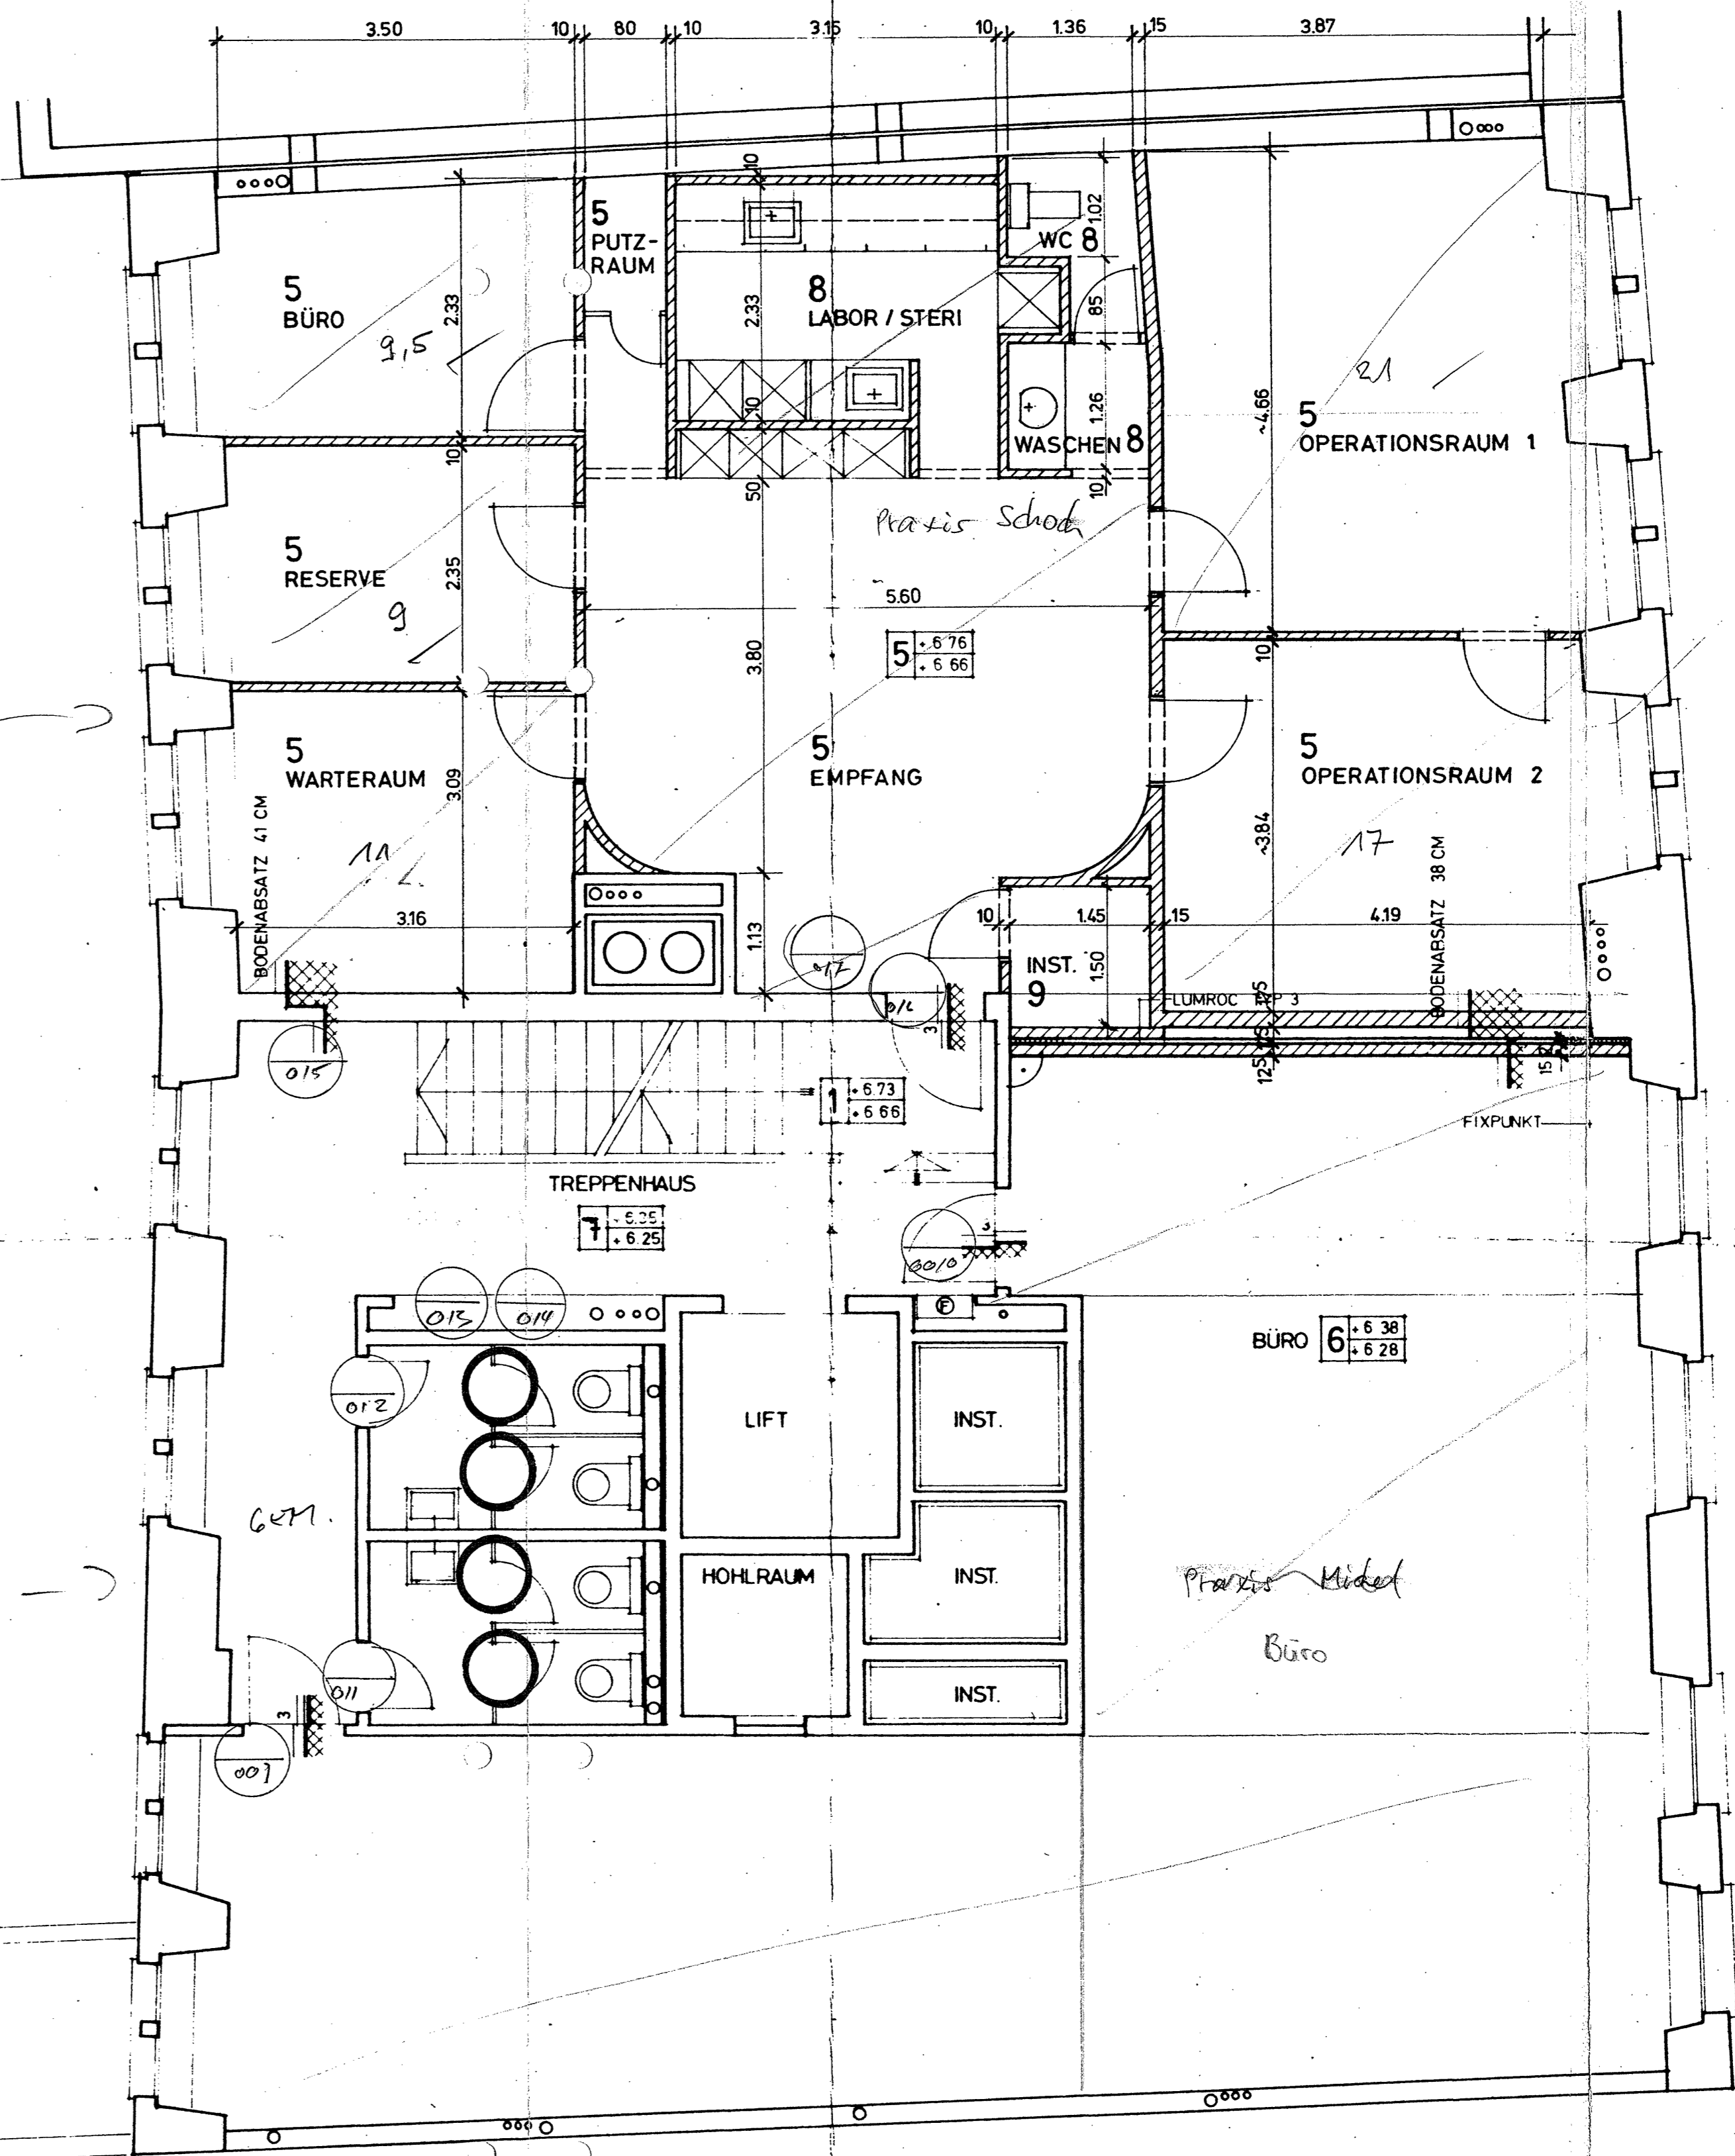

MARKTGASSE

STADTHAUSSTRASSE

ZUM TANNENBERG

Umbau

Geschäftshaus Stadthausstrasse - Marktgasse 8400 Winterthur

Zürcher Kantonalbank Bahnhofstr. 9, 8001 Zürich

WERKPLAN

2. OBERGESCHOSS
 MST. 1:50

R. VISIONSPLAN

PLAN NR. 132/54
 GROSSE 60/125
 OEZ PS
 DATUM 20.08.82
 REV. 11.5.83
 5.7.84
 7.1.87 PK

CHARLES R. KALIN
 ARCHITEKT HTL
 TUMENSTR. 30
 8400 WINTERTHUR
 TEL. 052/29 82 22

